

# PLAN DE AMPLASAMENT ȘI DELIMITARE AL CORPULUI DE PROPRIETATE



(intravilan)  
scara : 1/2000

Județul : Mun. Bucuresti  
Teritoriul adm. Sect.6  
Cod SIRUTA :179196  
Adresa B.dul TIMISOARA nr.108  
Localitate:Mun.Bucuresti  
Numar cadastral

Numele și prenumele solicitantului :  
S.C.TUNGAL METROU S.A.  
B.dul M.Kogalniceanu nr.12 sect.5  
BUCURESTI

6938

179196

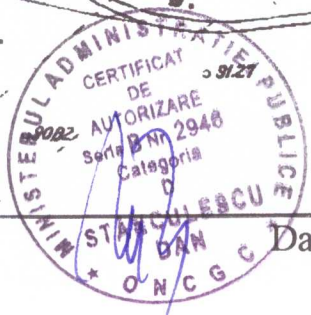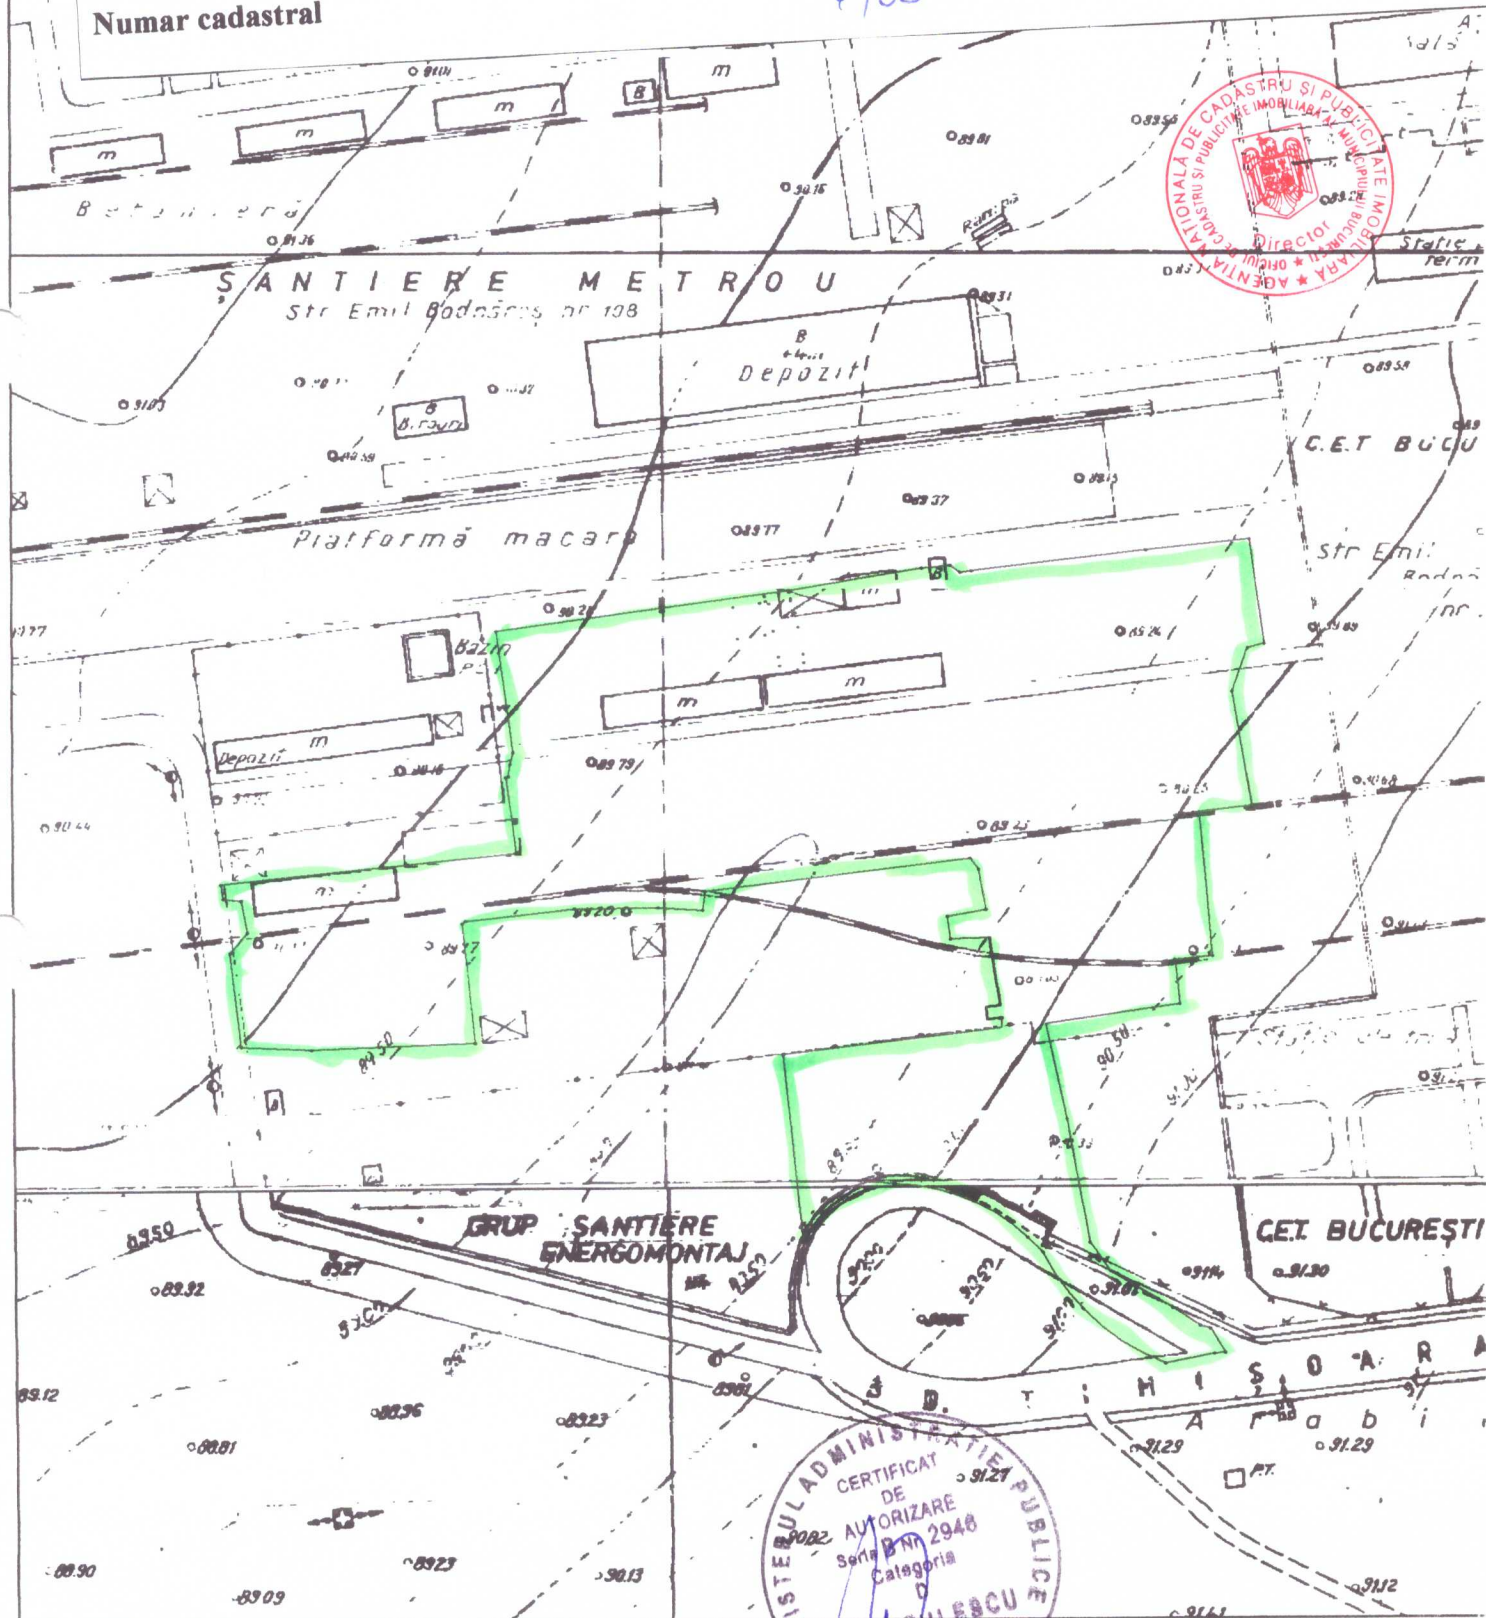

Numele și prenumele executantului:  
Ing. Dan Stanculescu

Data: 05.2005