

PRIMĂRIA MUNICIPIULUI TIMIȘOARA ©  
Serviciul Banca de Date Urbane  
Extras din planul de bază al municipiului  
ca referință pentru lucrări în continuare  
scara 1: *5000*  
Data: *12.02.2011*






PRIMĂRIA MUNICIPIULUI TIMIȘOARA ©


Serviciul Banca de Date Urbane

Extras din planul pe bază al municipiului  
ca referință pentru lucrări în continuare

scara/1: 500

Data: \_\_\_\_\_

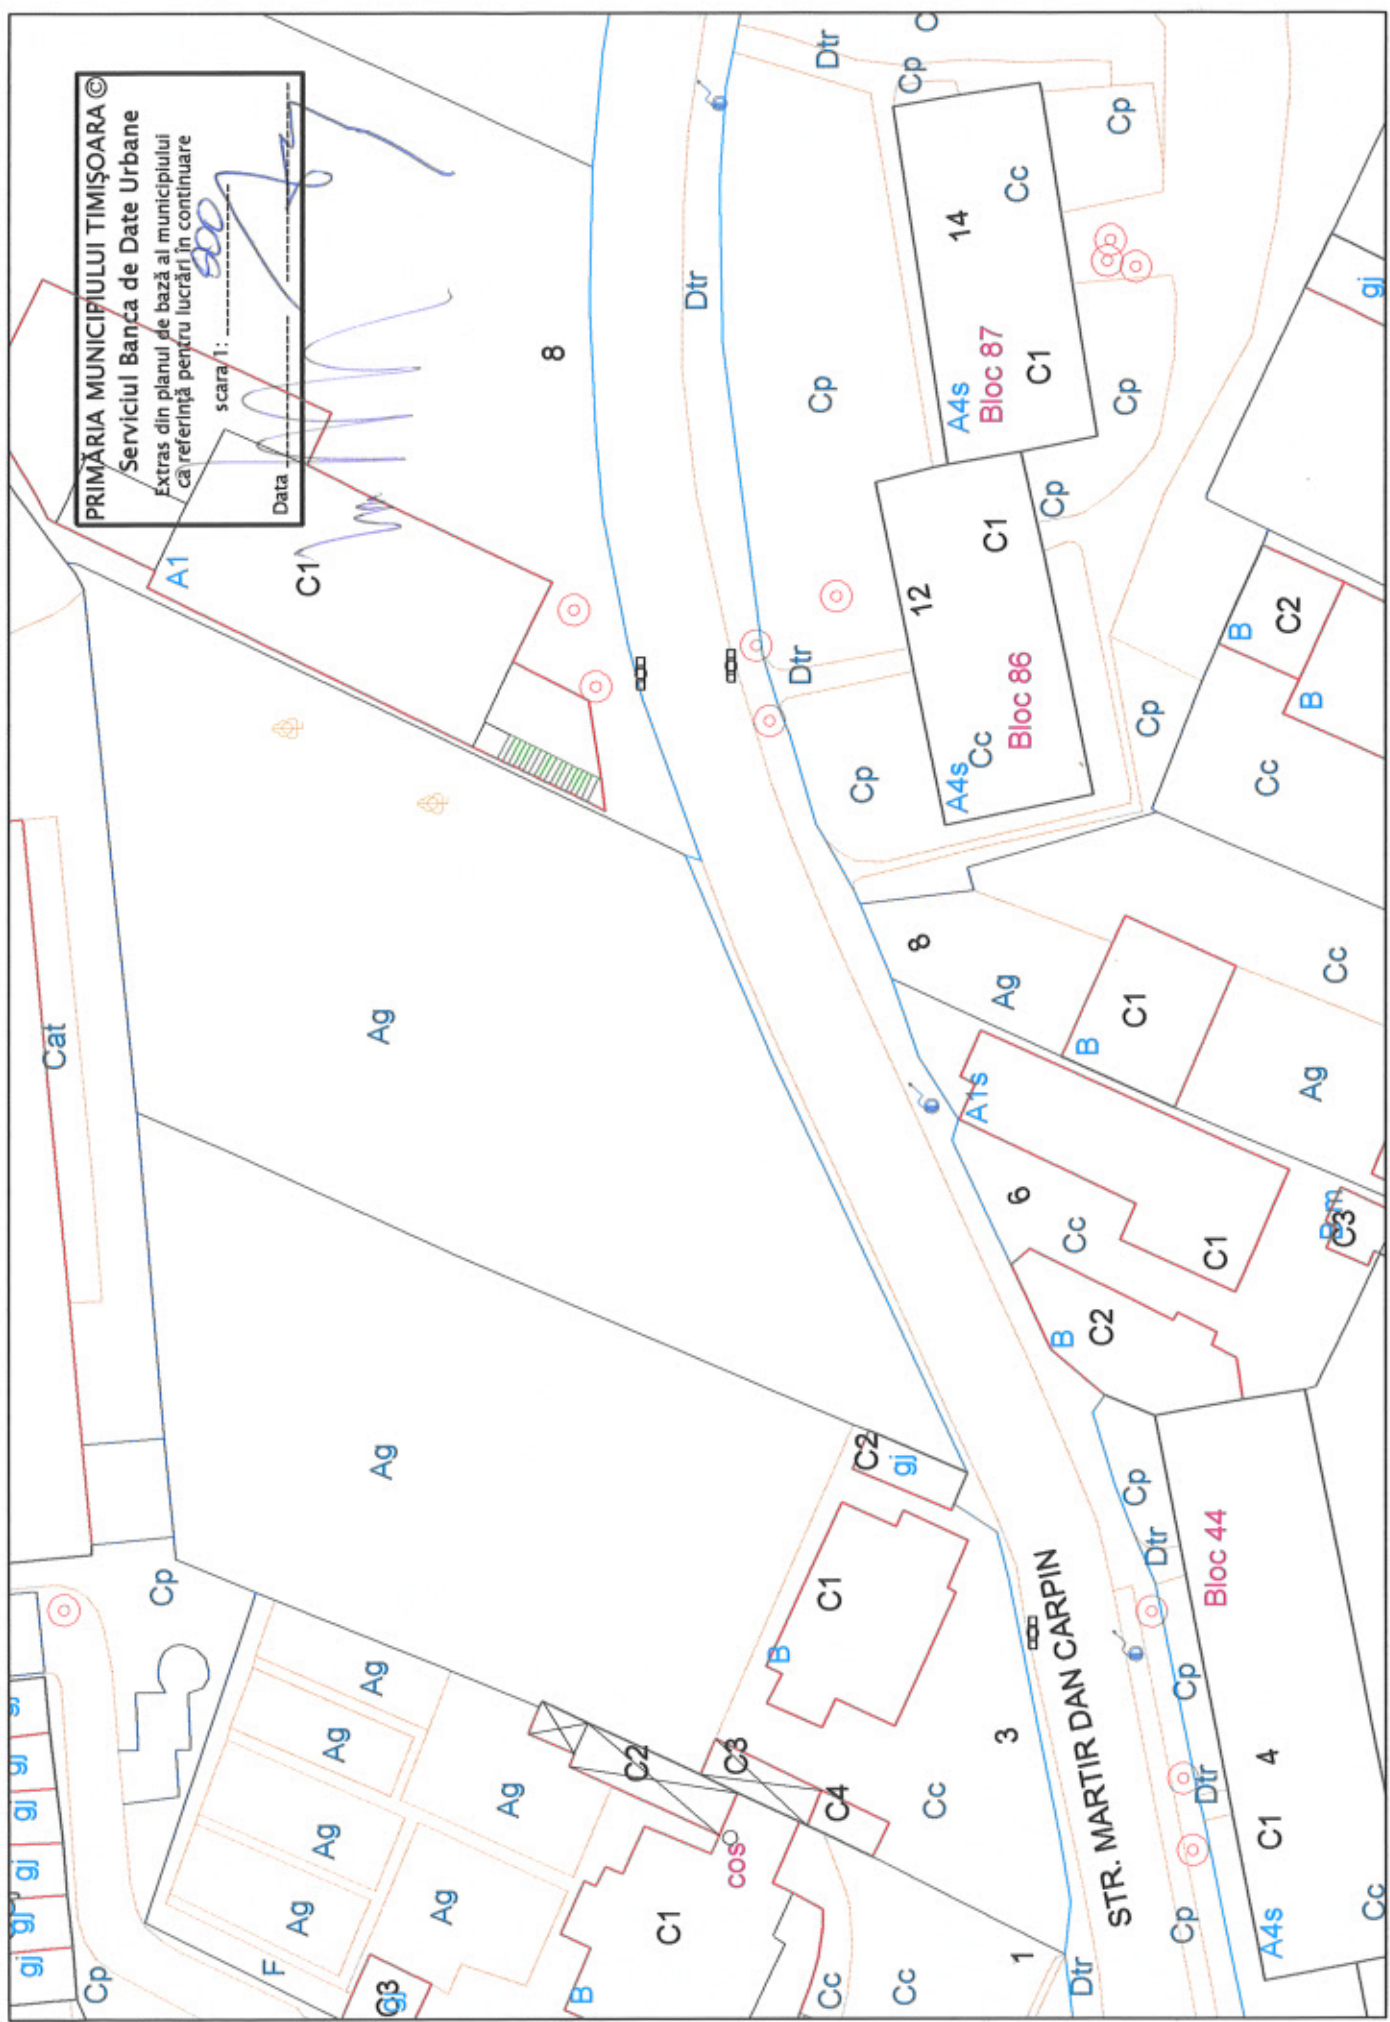

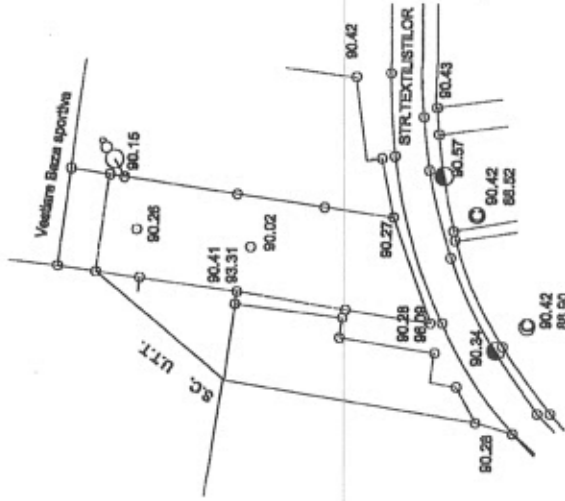

SITUATIA JURIDICA DIN C.F.

Nr. Crt.	Nr. C.F.	Nr. Topo	Descriere imobil	Supr. m.p.	Proprietari	Obs.
13	106627 Timisoara	296651/1/1/2	Gradina in str. MARTIR Dan Carpat	1126	SC. A & G VEST DISTRIBUTIARI* S.R.L. TIMISOARA- companie cu nr. 7011/2002.	—

PLAN DE INCADRARE IN ZONA SC. 1/1000



PERSOANA FIZICA AUTORIZATA  
BRIHACESCU IONEL  
AUTORIZATIE SERIA TM 033  
Telefon-166453; 0745/358112

PROIECT: Ridicarea topo a parcelii cu nr. top. 296651/1/1/2  
inscrisa in C.F. nr. 106627-Joc. Timisoara str. Martir Dan Carpat  
nr. 3/a

Sef de proiect	Brihacescu Ionel	07 2002	BENEFICIAR: S.C. A & G VEST DISTRIBUTIARI S.R.L.
	Brihacescu Ionel		
Proiectant	Brihacescu Ionel		
PLAN DE SITUATIE PLAN PARCELAR PLAN DE INCADRARE IN ZONA			