

SCHITĂ DELIMITARE

SCARA 1:1000

SCHITĂ C.F. NO
Den. locului: Selia


NR. CR.	NR. CF.	NR. TOPO.	DESCRIEREA IMOBILULUI	SUPRAFAȚA HA. MP.	SUPRAFAȚA REȚELE	TOTALA	PROPRIETAR
2		2201:2	Construcții ateliere și curte	4862	SC. COMINCO S.A.		
2		2231:2	"	9074			
2		2231:2	"	7040			

SITUAȚIA DUPĂ DEMEMBRARE

NR. CAD.	DENUMIRE	SUPRAFAȚA CONSTRUCȚIA	SUPRAFAȚA TRANSPORT	SUPRAFAȚA REȚELE	SUPRAFAȚA TOTALA	P. N.
1.	CURTE	-	20442	-	20442	1
2.	STILP	-	-	1	1	12
3.	P.T.	12	-	-	12	552
4.	DEPOZIT	552	-	-	552	28
5.	BIROU	28	-	-	28	16
6.	ATELIER	16	-	-	16	48
7.	ATELIER	48	-	-	48	580
8.	ATELIER	580	-	-	580	314
9.	BIROURI	314	-	-	314	20
10.	P.T.	20	-	-	20	240
11.	BIROU	240	-	-	240	160
12.	CLUB	160	-	-	160	62
13.	STILP	-	-	1	1	30
14.	MAGAZIE	62	-	-	62	122
15.	COCINĂ	30	-	-	30	400
16.	CURTE	-	122	-	122	352
17.	MAGAZIE	400	-	-	400	208
18.	MAGAZIE	352	-	-	352	492
19.	MAGAZIE	208	-	-	208	
	CENTRALA	492	-	-	492	
	TOTAL	3494	20564	2	24060	

SITUAȚIA VIITORIE ÎN C.T. MOLDOVA VECHI
DEMEMBRARE ȘI ÎNSTRĂINARE CONF. CERȚII
DE ATITARE A TERENULUI DE CONSTRUCȚII

Nr. Nr. cat.	Nr. topo.	Descrierea imobilului	Suprafața Ha.	PROPRIETAR
1	3136/7	Magazie	120	S.C. COMINCO S.A.
2	3137/5	Magazie	863	"
3	3138/4	Magazie	508	"
4	3143/3	Magazie	483	"
5	3824/31c	Magazie	1110	"

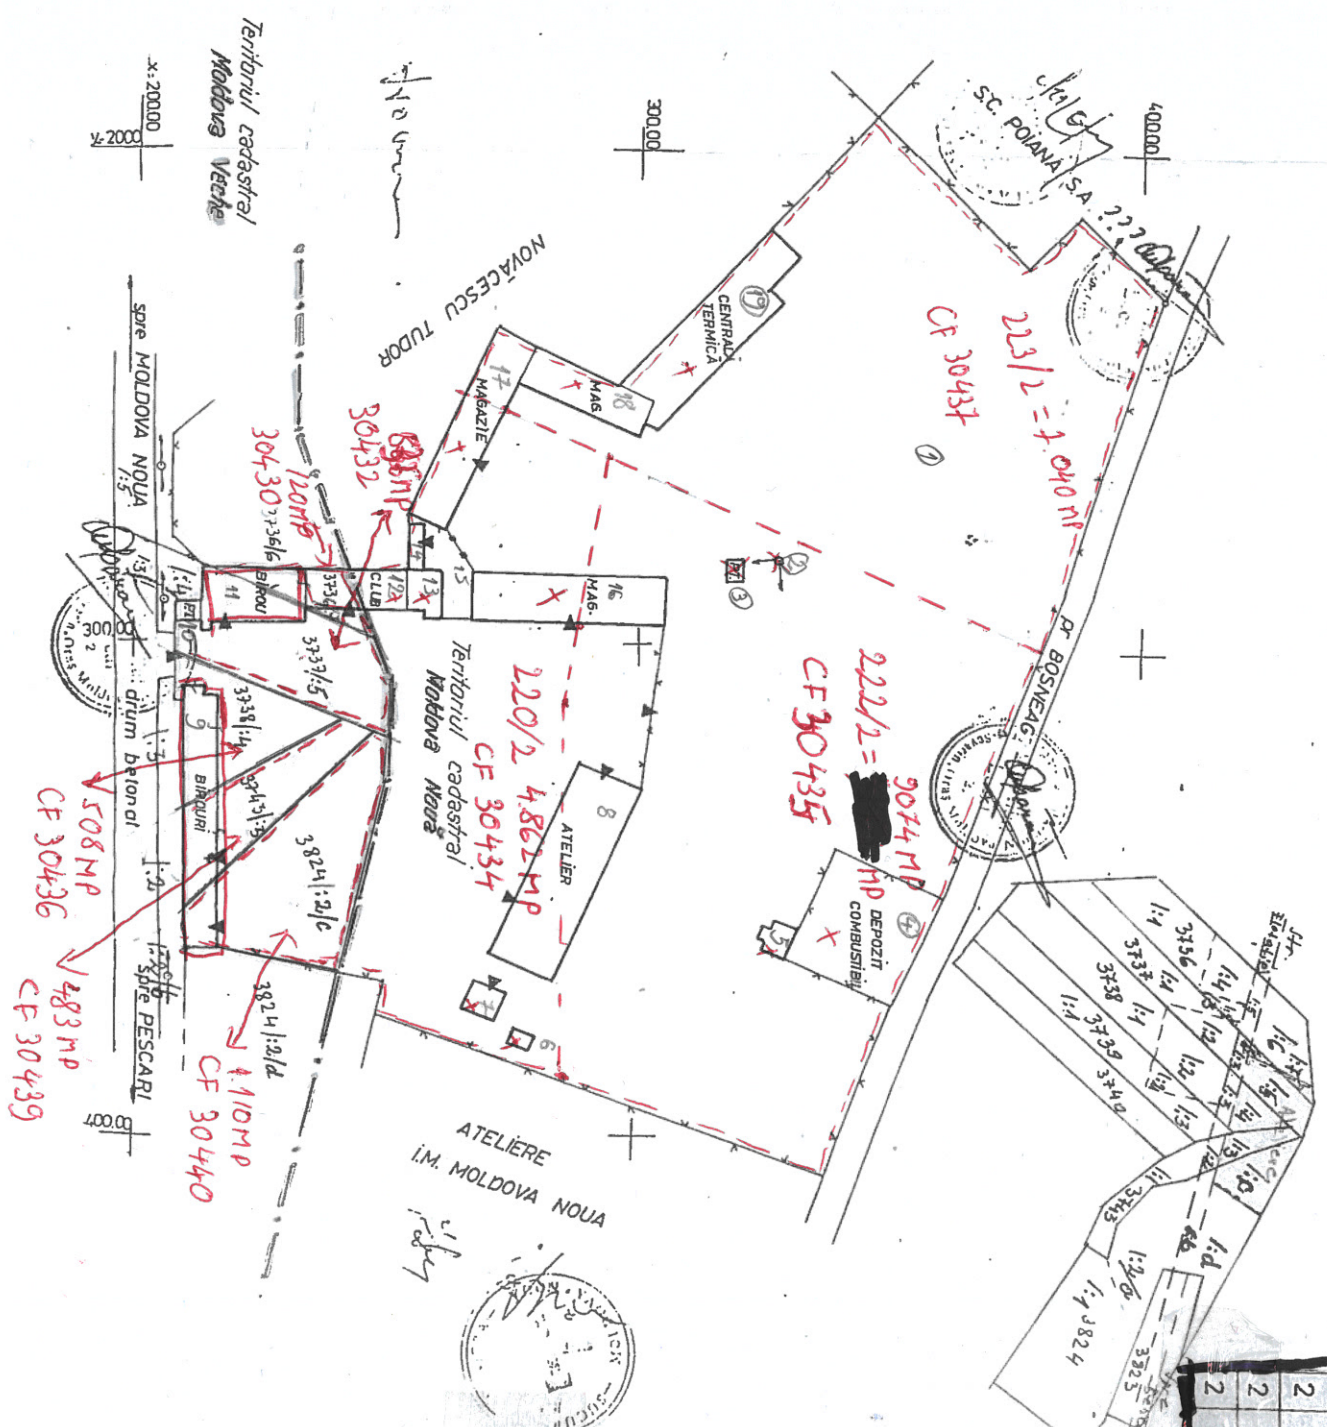

ȘTIINȚA ȘI ÎNSTRĂINAREA TERENULUI DE CONSTRUCȚII
ȘTIINȚA ȘI ÎNSTRĂINAREA TERENULUI DE CONSTRUCȚII
ȘTIINȚA ȘI ÎNSTRĂINAREA TERENULUI DE CONSTRUCȚII